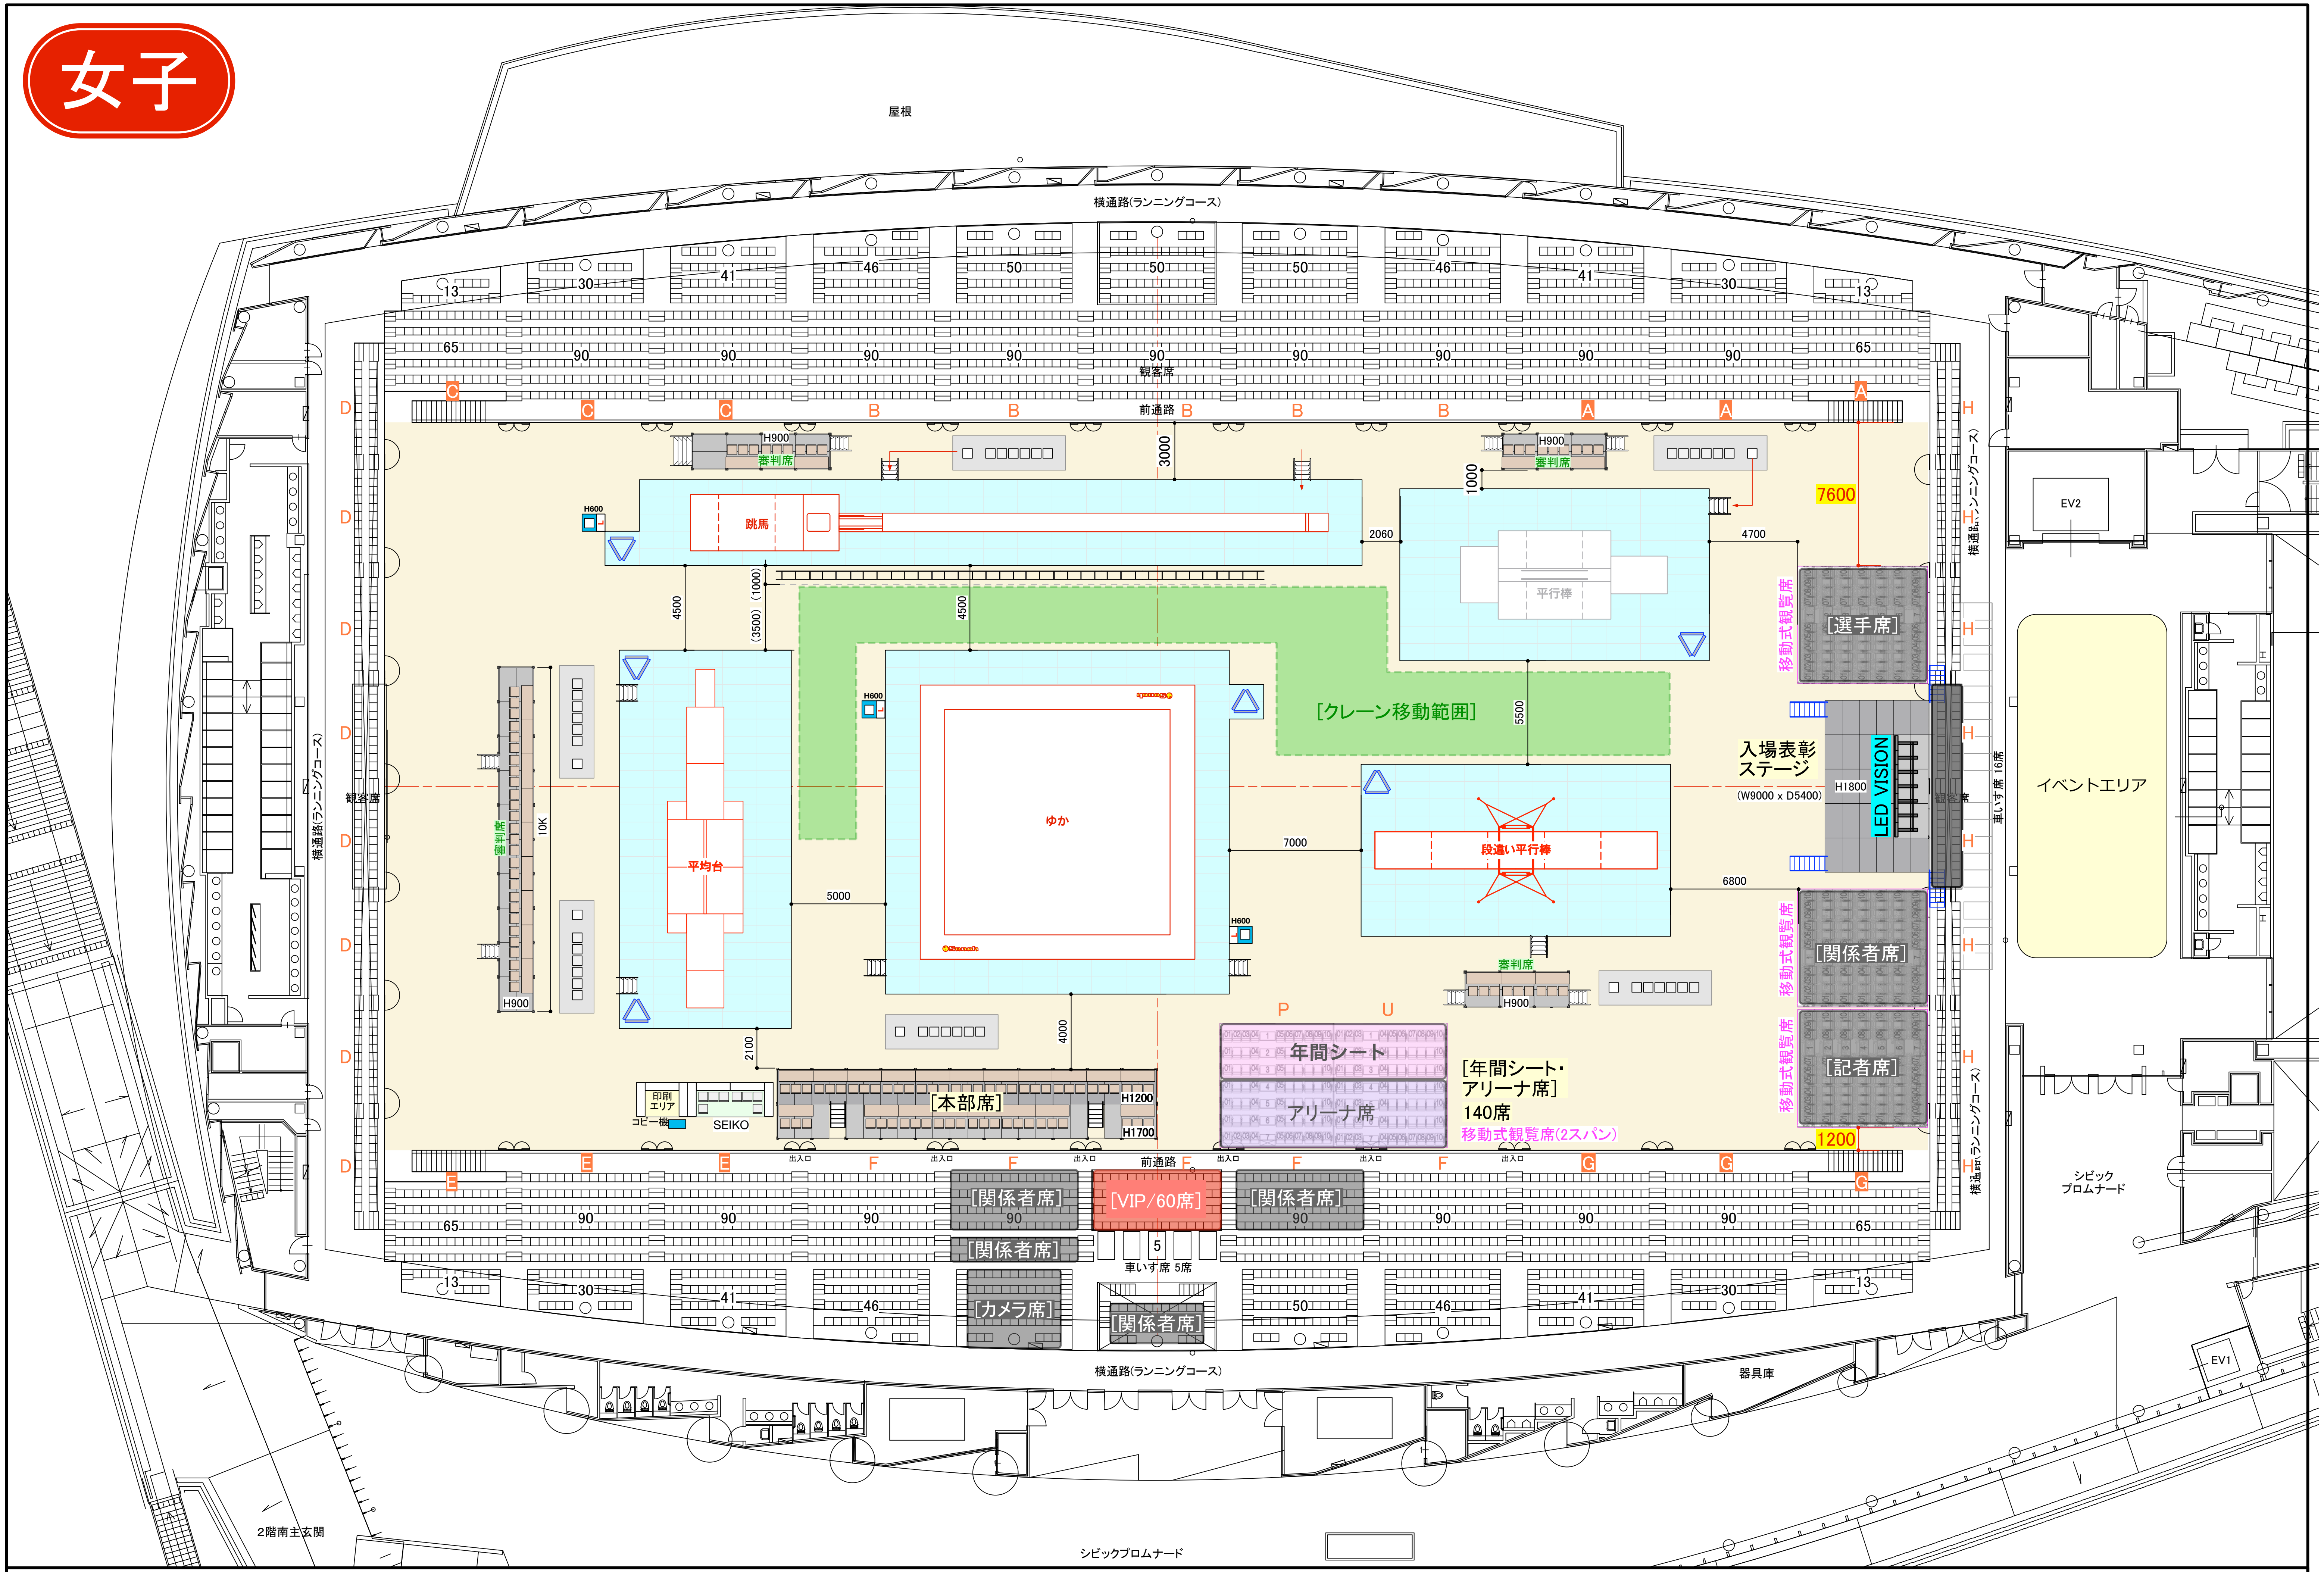
女子
屋根
横通路(ランニングコース)
観客席
前通路
跳馬
審判席
H900
H600
3000
1000
2060
4700
7600
平行棒
選手席
移動式観覧席
[クレーン移動範囲]
4500
(3500)
(1000)
5500
入場表彰
ステージ
(W9000 x D5400)
H1800
LED VISION
イベントエリア
車いす席 6席
ゆか
平均台
10K
5000
7000
6800
段違い平行棒
[関係者席]
[記者席]
1200
4000
2100
[本部席]
H1200
H1700
印刷エリア
コピー機
SEIKO
年間シート
アリーナ席
[年間シート・
アリーナ席]
140席
移動式観覧席(2スパン)
P
U
出入口
[VIP/60席]
[カメラ席]
車いす席 5席
器具庫
EV1
EV2
シビック
プロムナード
2階南主玄関
シビックプロムナード

PROJECT	TITLE	PLACE	DRAWING	UP DATED	SCALE	SIZE	DRAWN	SCHEDULE			No.
全日本体操 団体(仮)	メインアリーナ / 平面図	高崎アリーナ	17.07.19	17.10.26	1/300	A3	Yamaguchi Masataka Sano Yoshiki 山口 雅孝 / 佐野 芳輝	17.00.00-00 JOB No. xxx-xx-xxx	Shimizu Octo, Inc.	TEL 03-3360-1591 FAX 03-3360-4694	01